

Regione Piemonte  
Provincia di Vercelli

# Comune di Pila

Variante di adeguamento al P.A.I.  
con modifiche introdotte dal D.G.R. n°15-9602 del  
15 settembre 2008

## CENTRI STORICI

Tav. n° 4

Progetto definitivo



Progettista  
Dott. Arch. Gaetano Quaglia




Il Sindaco

Il Segretario Comunale

Aggiornamento cartografico maggio 2007

Scala 1:1.000

Ancorchè diversamente rappresentato il perimetro del centro storico di Pila è da intendersi ricondotto alla rappresentazione di origine (tav.4 - D.C.C. n°6 del 26.03.2004), mentre per la destinazione dell'ambito areale, ora ricompreso nel centro storico, vale quanto rappresentato sulla tavola n°3 (D.C.C. n°16 del 25.09.2007).

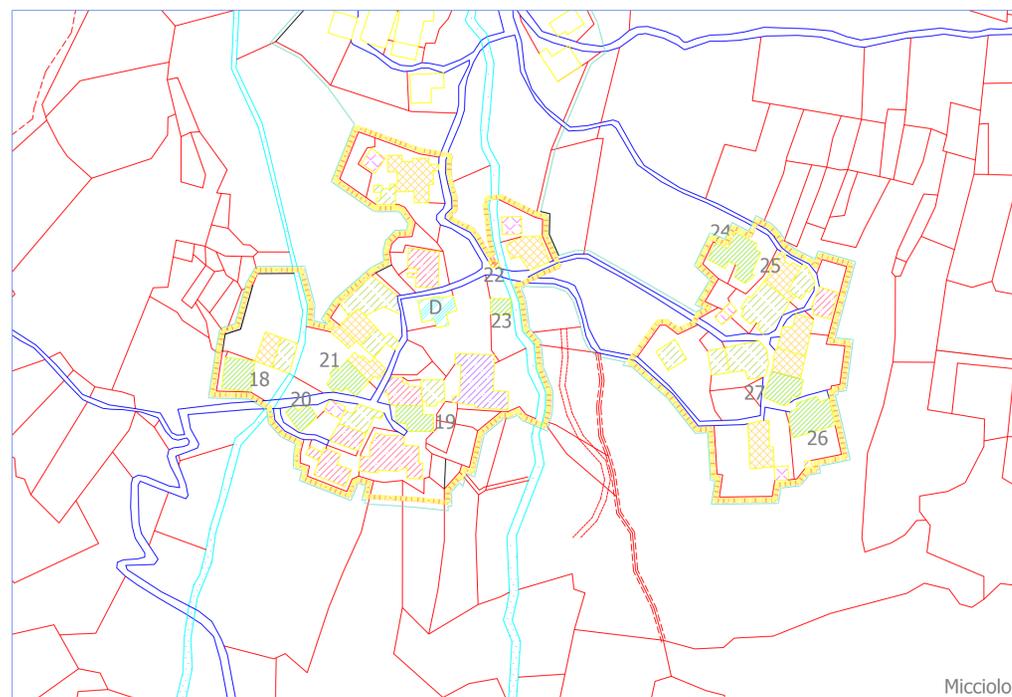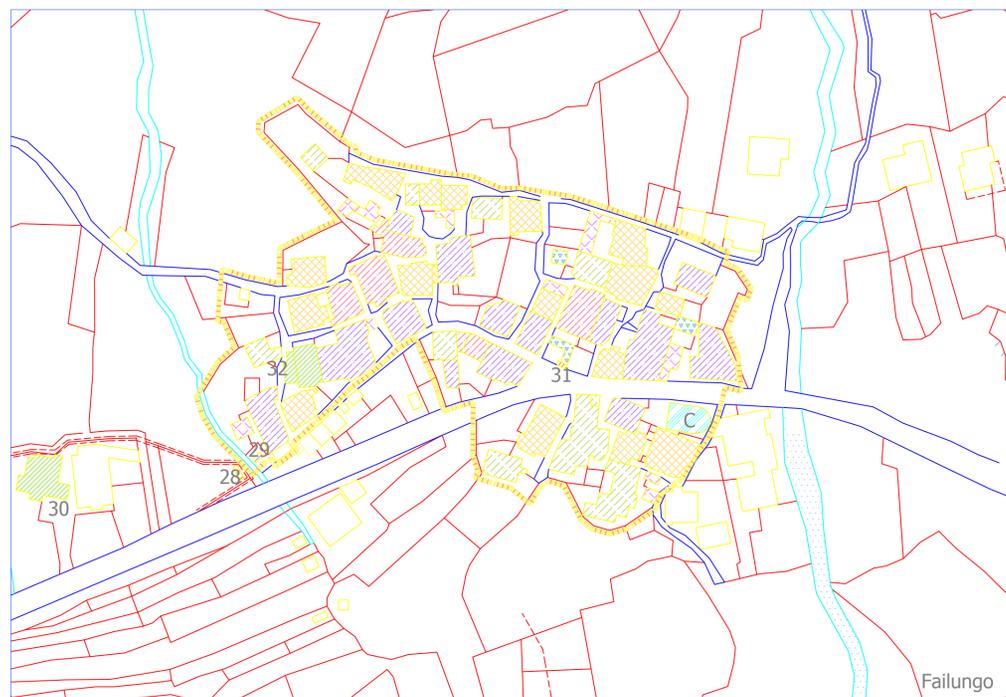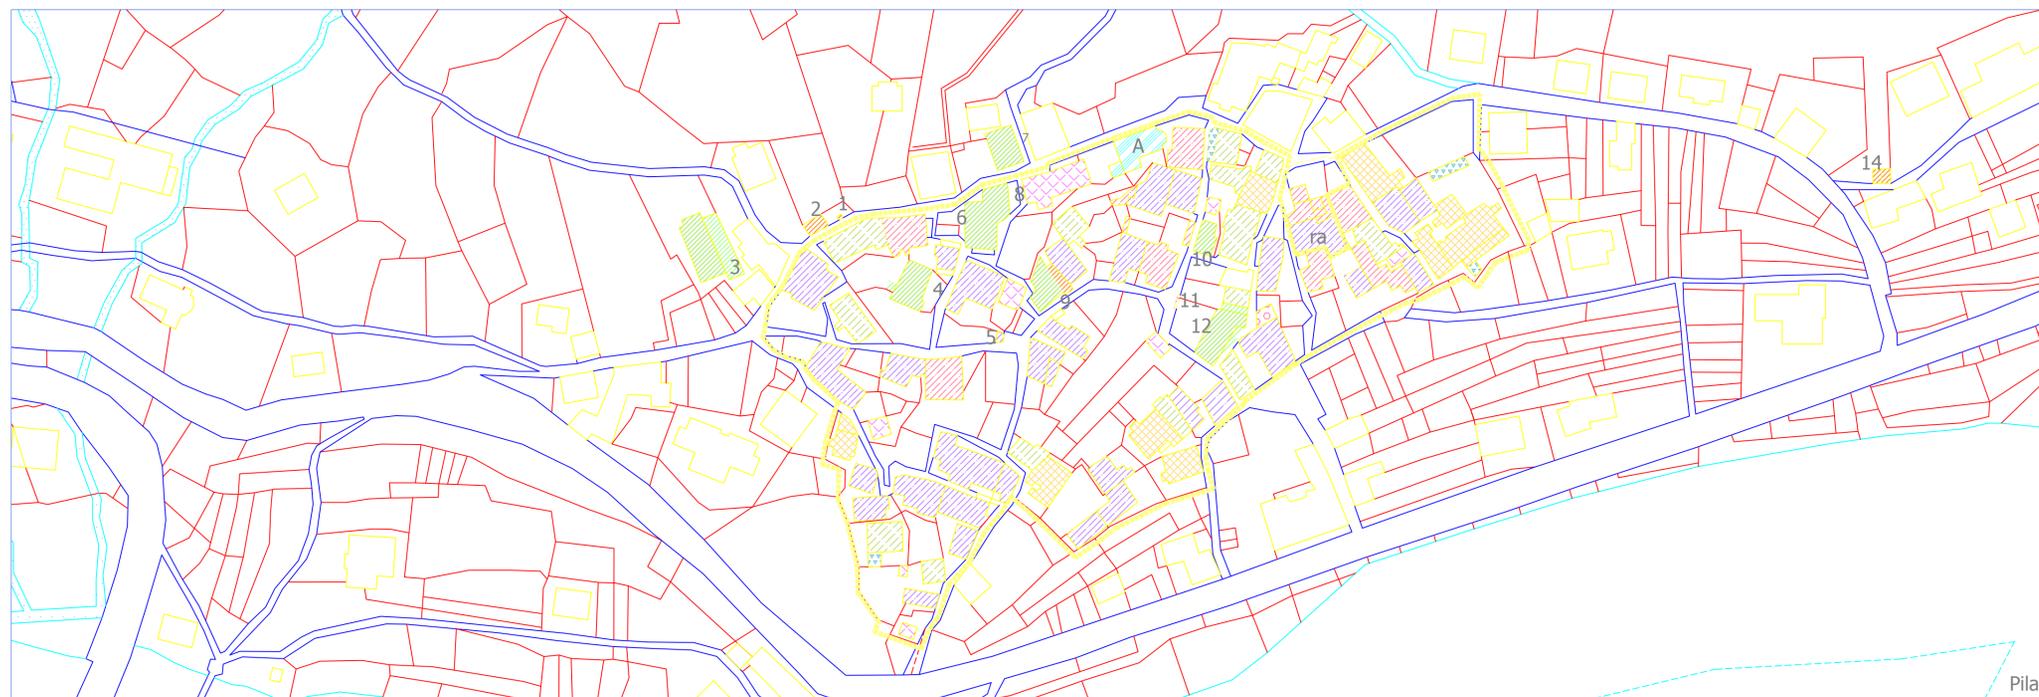

Edifici in buone condizioni, interventi di ordinaria e straordinaria manutenzione.

Edifici non residenziali da recuperare a uso residenziale.

Edifici di particolare valore culturale, ambientale, o documentario: restauro e ristrutturazione A.

Edifici da demolire in fase di ristrutturazione della proprietà.

Centro storico.

Edifici a destinazione residenziale da ristrutturare o recuperare.

Edifici destinati ad usi diversi dalla residenza.

Edifici vincolati dalla L. 490/99 (chiese).

Edifici destinati ad attrezzature alberghiere o para-alberghiere.

Manufatto 13 ponte vecchio sul Sesia  
Manufatti 15 - 16 - 17 edicole lungo la mulattiera Pila - Micciolo